

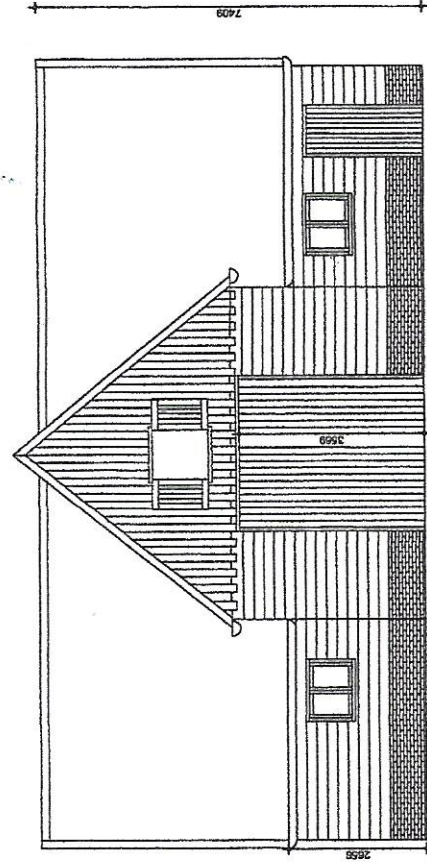


ACHTERGEVEL

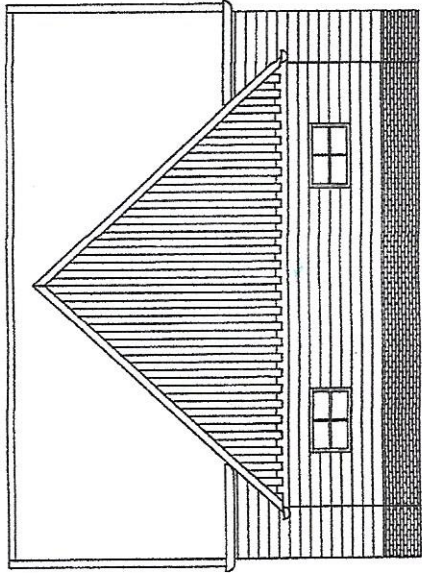


VOORGEVEL

15000

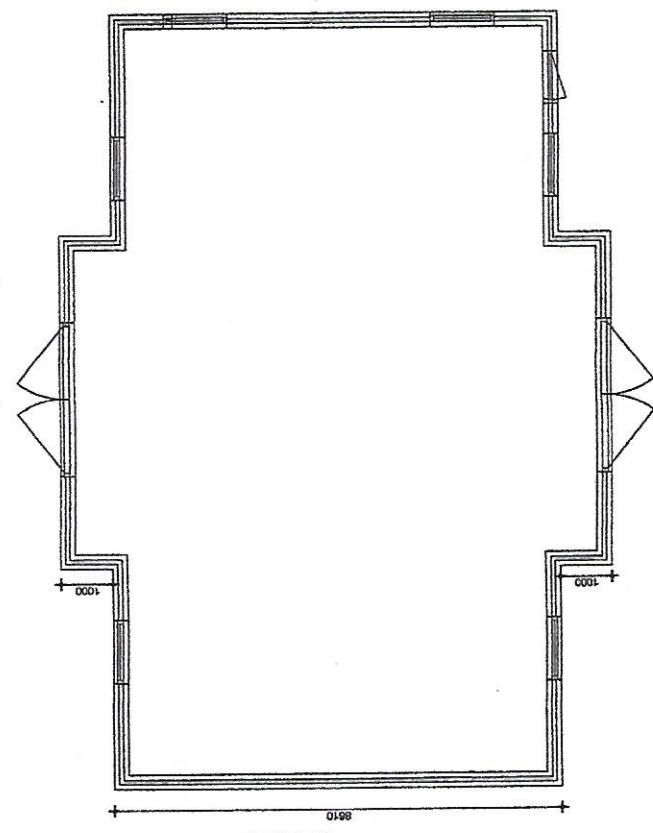

RECHTERZIJGEVEL

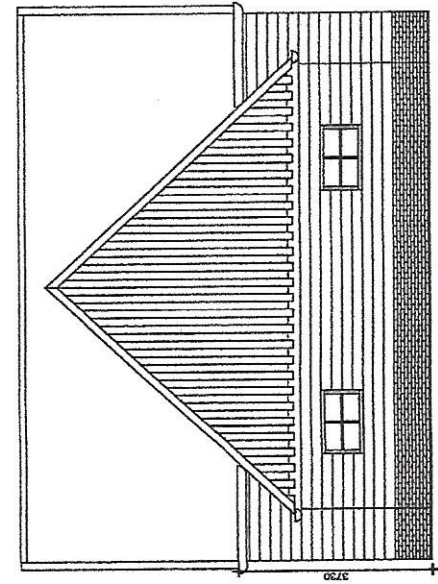

LINKERZIJGEVEL

4277 6448 15000 4277

Bouwbedrijf Frank Wielink
 interieur - onderhoud - verbouw - nieuwbouw
 Vervangen van schuur
 IJsselveldlaan 3 Wezep
 Tek nr: 1 Schaal 1:100 Datum: 22-11-2022